




ALDEA LA LADRILLERIA, SAN PABLO, JOCOPILAS, SUCHITEPEQUEZ

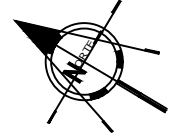


PROYECTO

CORDENADAS GEOGRAFICAS

14°36'20.72"N 91°24'33.54"O  
 14°36'19.24"N 91°24'32.86"O  
 14°36'18.50"N 91°24'27.11"O

ALTITUD

689 METROS S.N.M.  
 687 METROS S.N.M.  
 686 METROS S.N.M.

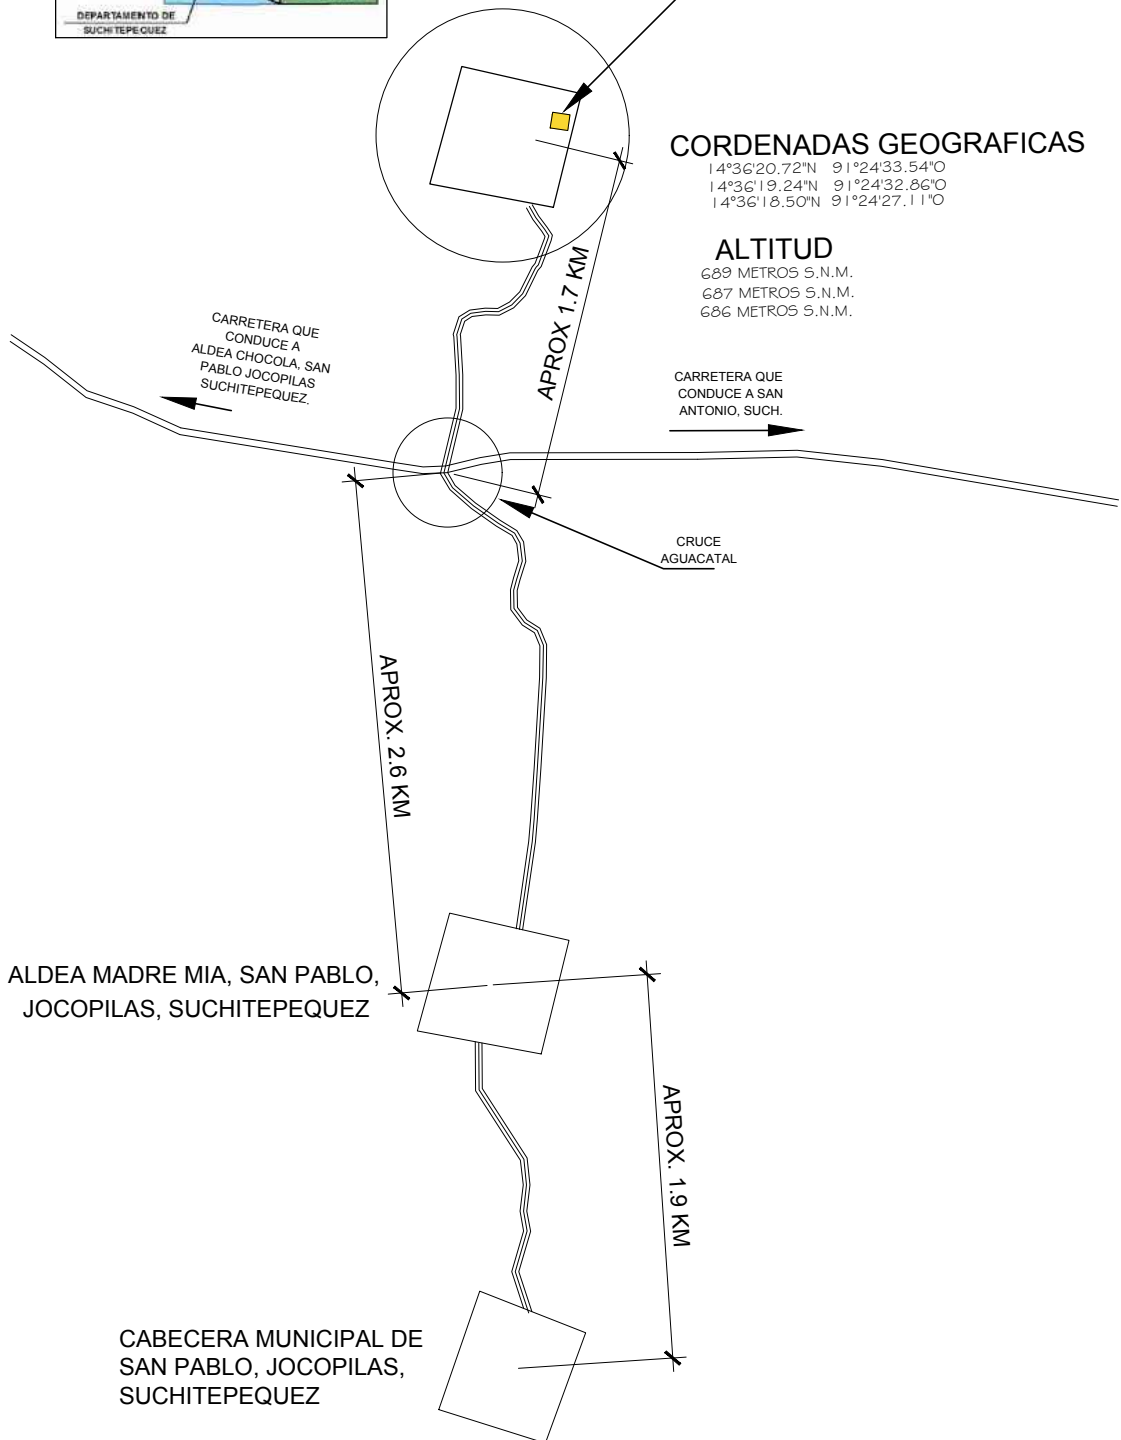

TIMBRE

MUNICIPALIDAD DE SAN PABLO JOCOPILAS, SUCHITEPEQUEZ

Fecha: MARZO - 2019

HOJA:

Vo. Bo.

1 / 2

Escala: SIN ESCALA

FIRMA Y SELLO

MEJORAMIENTO CAMINO RURAL SECTOR EL ZAPOTAL, ALDEA LA LADRILLERA, SAN PABLO JOCOPILAS, SUCHITEPEQUEZ

Contenido: PLANO DE LOCALIZACION