




MAPA DE CENTROAMÉRICA




MAPA DE GUATEMALA

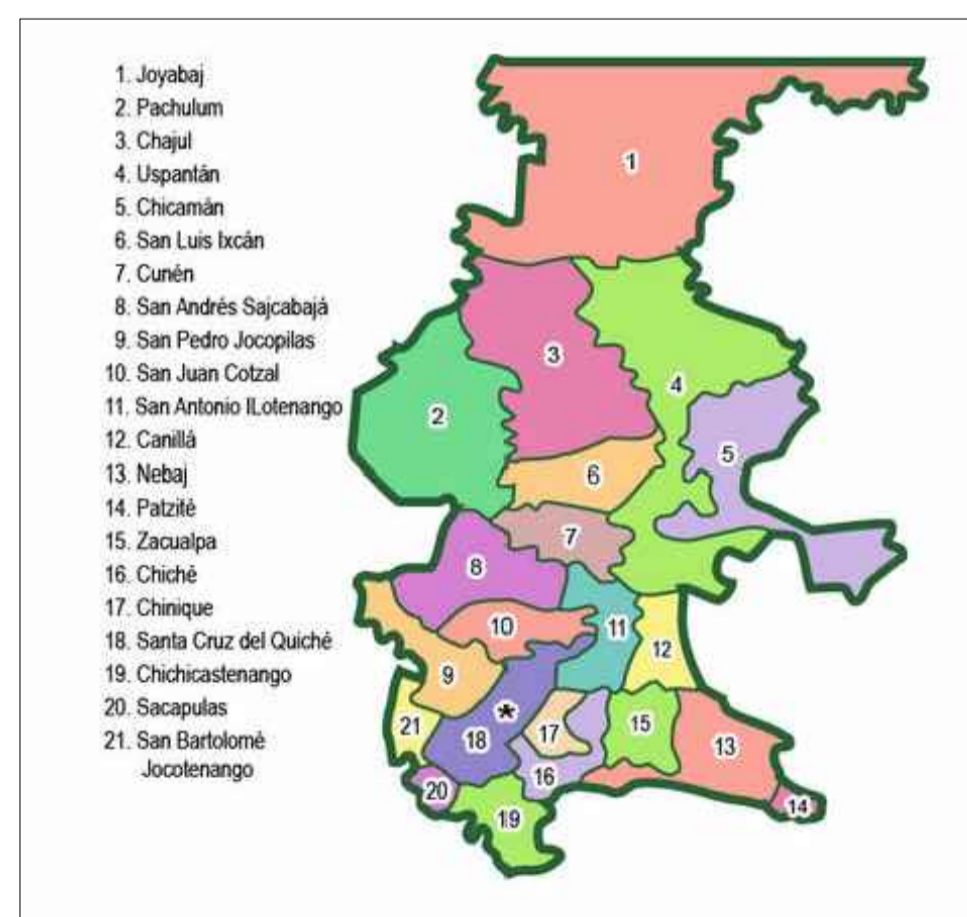


DE CIUDAD DE GUATEMALA A QUICHE




MAPA DE QUICHÉ

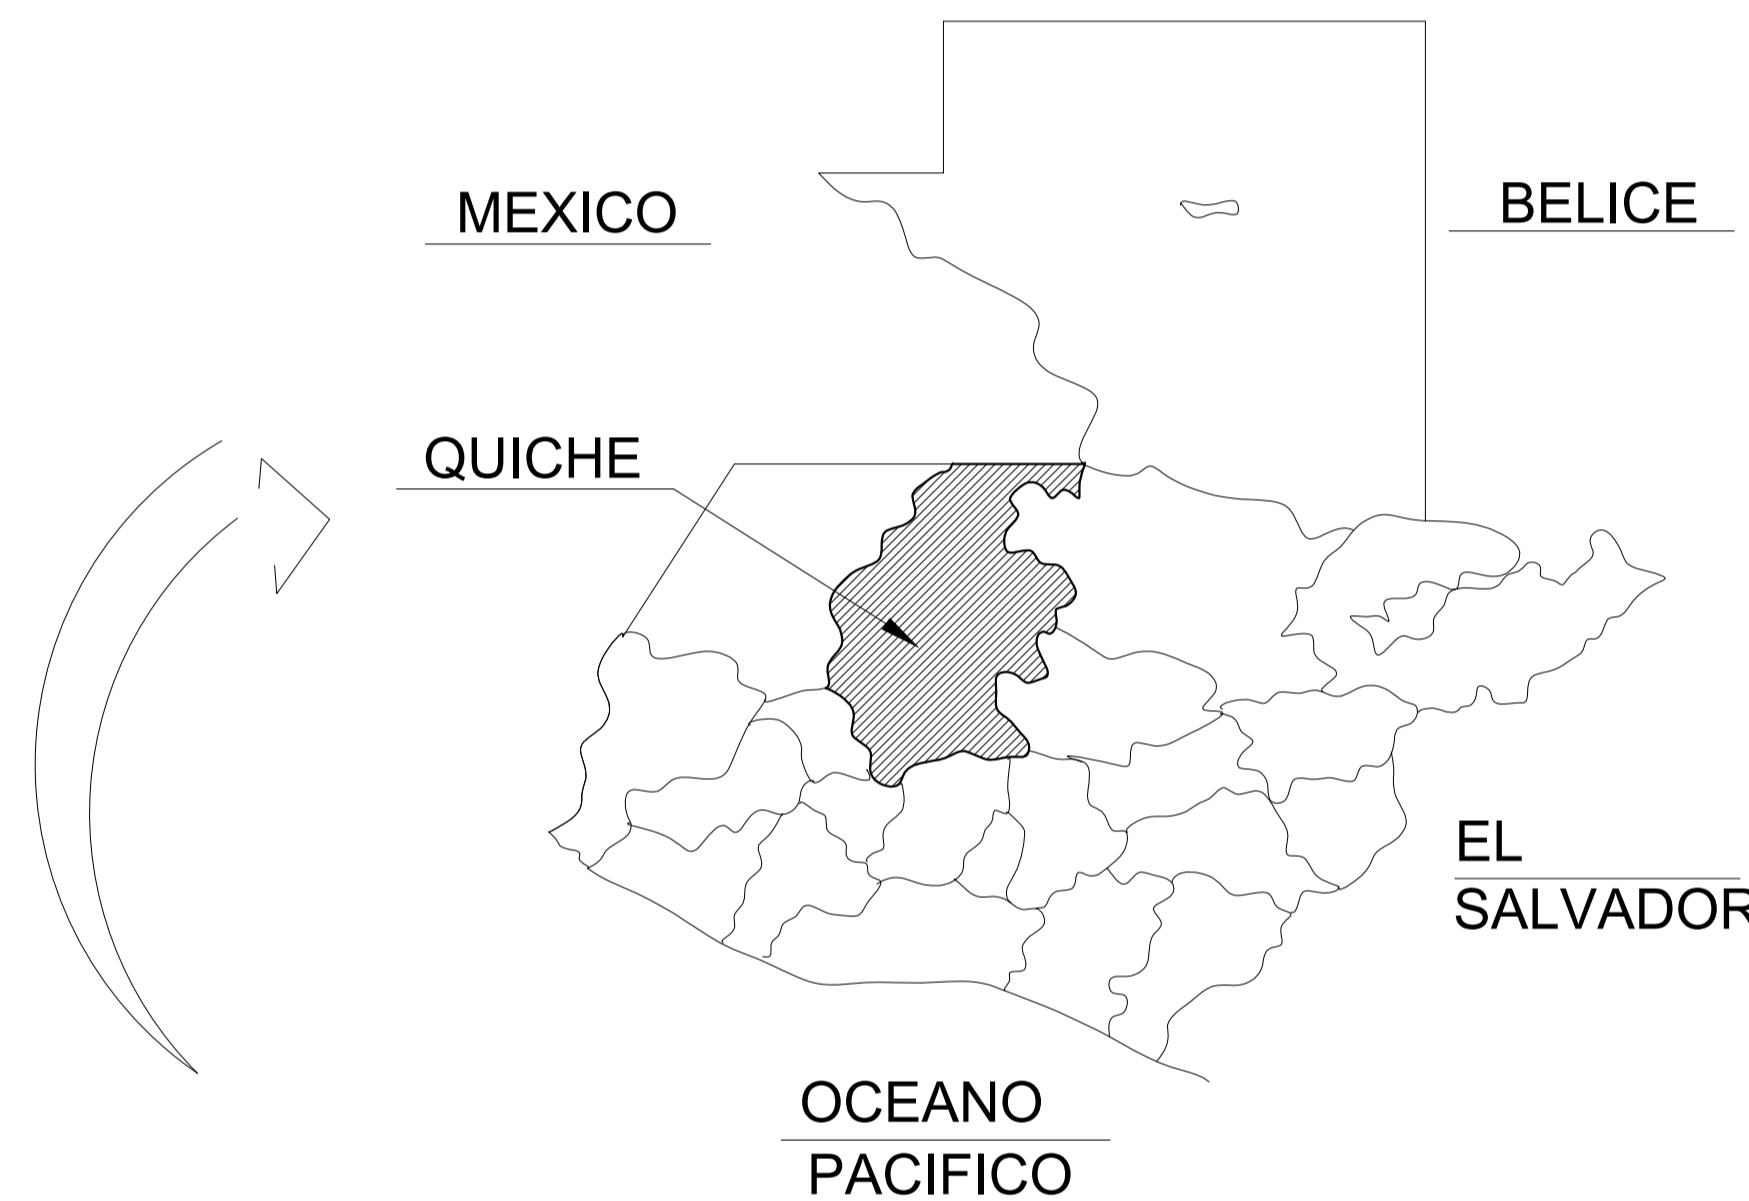

OCEANO PACIFICO

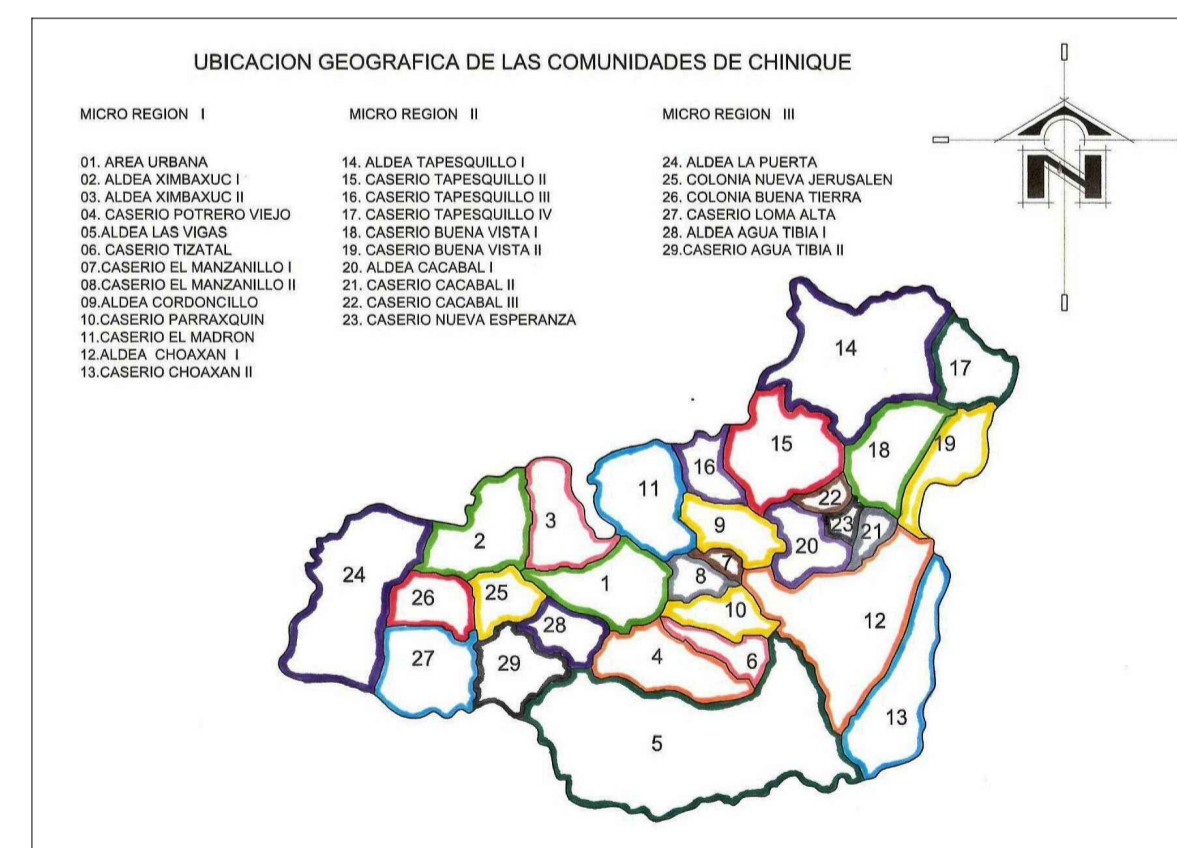

QUICHE A CHINIQUE

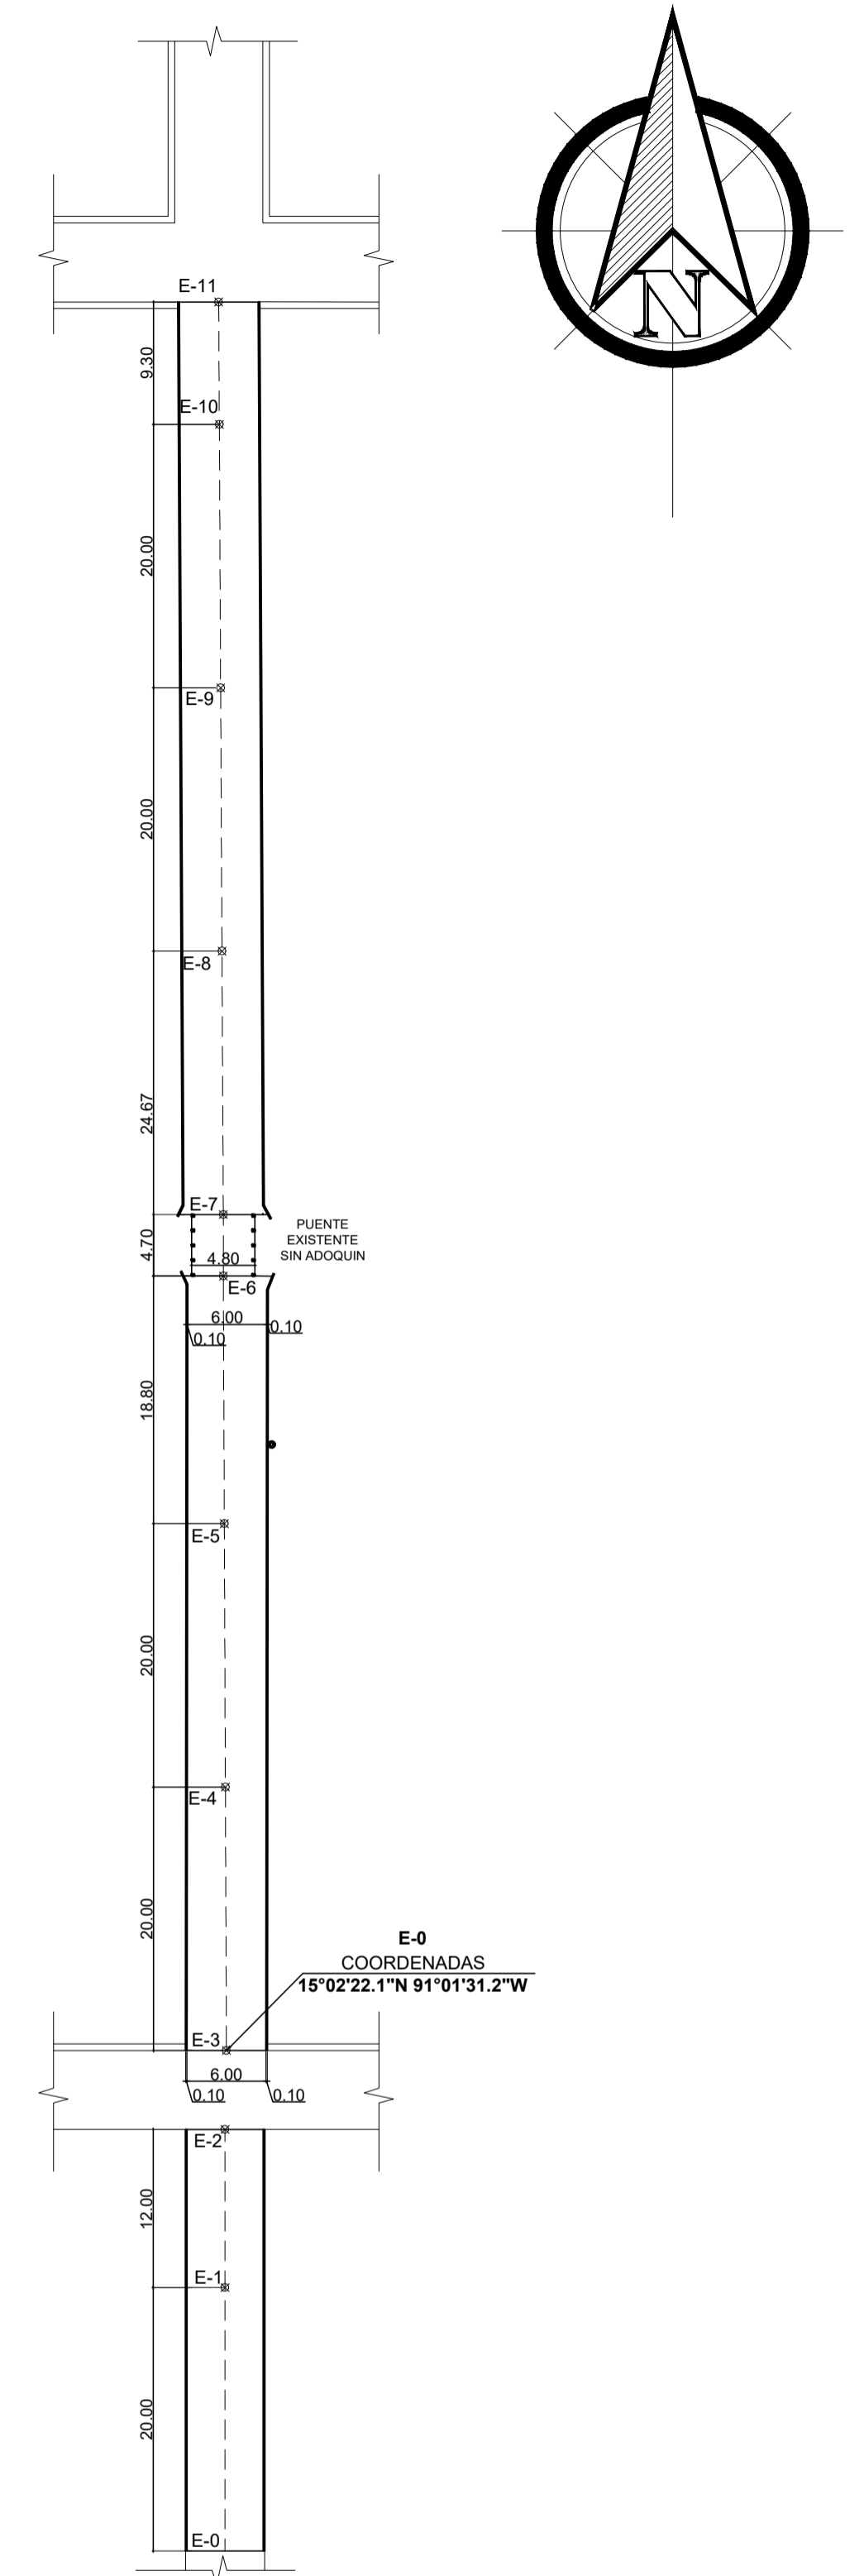

MEJORAMIENTO CALLE

1ª AVENIDA, ENTRE PRIMERA Y SEGUNDA CALLE ZONA 1, CHINIQUE, QUICHE.

COORDENADAS E-0 = 15°02'22.1"N 91°01'31.2"W

PLANO DE LOCALIZACIÓN Y UBICACIÓN

| | | |
|--------------|--|----------------|
| PROYECTO: | MEJORAMIENTO CALE 1A. AVENIDA ENTRE PRIMERA Y SEGUNDA CALLE ZONA 1, CHINIQUE, QUICHE | |
| UBICACION: | 1ª AVENIDA, ENTRE PRIMERA Y SEGUNDA CALLE ZONA 1, CHINIQUE, QUICHE | |
| DISEÑO: | CONTENIDO: | |
| DIBUJO: | PLANTA DE CONJUNTO + LOCALIZACIÓN Y UBICACIÓN | |
| REVISO: | | |
| ESCALA: | INDICADA. | |
| FECHA: | ABRIL DE 2020 | |
| PROPIETARIO: | MUNICIPALIDAD DE CHINIQUE, QUICHE | |
| | V. | No HOJA: 01/03 |