Zeichenerklärung:

Planung

- Dammböschung
- Bankett
- Fahrbahn mit Achse
- Bankett
- Mulde
- Einschnittsböschung
- Wirtschaftsweg bef./unbef.
- Rückbaufläche
- Entwässerungsgraben
- Neigungsbrechpunkt mit Angabe von Ausrundungshalbmesser, Längsneigung und Abstand zum nächsten Neigungsbrechpunkt
- Gradientenhoch-/Tiefpunkt
- Querneigung
- Bohrung
- Baufeldgrenze

Regelungsverzeichnis

- 1.1.6 besteh. Nr. im Regelungsverzeichnis
- 1.1.6 neue Nr. im Regelungsverzeichnis

Immissionsschutz

- Objekt-Nr. ohne/mit Grenzwertüberschreitung

Schutzgebiete Natur, Landschaft Wasser

- Überschwemmungsgebiet
- Biotop
- Vorbehaltsfläche Rohstoffgewinnung
- Bodenaltlast
- FFH-Gebiet
- Bodendenkmal

Sonstiges

- Baumfällung
- Planung Dritter (Freistaat Bayern)
- Planung Dritter (Deutsche Bahn)
- Planung Dritter (Stadt Erding)
- Gemeinschaftsjagdrevier
- Baufeldgrenze
- Schutzeinrichtung
- Amphibienschutzzaun

Entwässerung geplant

- Vollsickerrohr DN 200
- Rohrrigole mit Sickerleitung DN 200
- Regenwasserkanal mit Angabe von Nennweite, Material Fließrichtung, Länge, Gefälle
- Prüfschacht
- Absetzschacht
- Ablaufschacht
- Straßenablauf
- partieller Sickerdom

Versorgungseinrichtungen vorhanden

- Trinkwasserleitung
- Gasleitung
- Hochspannungs Freileitung
- Mittelspannungskabel
- Fernmeldekabel
- Abwasserdruckleitung
- Kraftstoffleitung
- Fernwärmeleitung

Versorgungseinrichtungen geplant

- Abwasserdruckleitung

Verwaltung

- Flurstücksgrenze
- Gemarkungsgrenze
- Gemeindegrenze

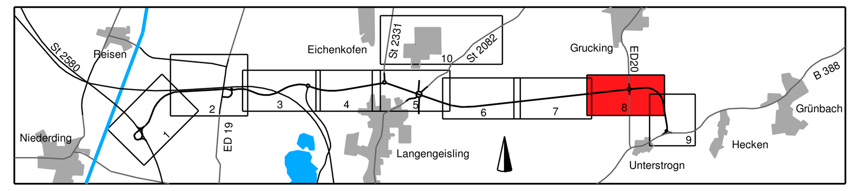

Planungsbüro Bauen und Umwelt
Beratende Ingenieure
Dipl.-Ing. FH Kurt Seeler

	Datum	Name
bearbeitet	Okt. 2019	Le.
gezeichnet	Okt. 2019	Ri.
geprüft	Okt. 2019	See.

Projekt: 281713
Datei: Lageplan_FE_Tektur

Freistaat Bayern
Staatliches Bauamt Freising
Fachbereich Straßenbau München
Winzererstraße 43, 80797 München
Tel.: 08161/932-0, Fax 08161/932-3730
E-Mail: poststelle@stbafs.bayern.de

	Datum	Name
bearbeitet		
gezeichnet		
geprüft	Okt. 2019	Utschig

PSP-Nr.: B11S.ASKB0003.00.E1.1X
Projekt: EDX99_OU_Erding
Reg.-Nr.: 1364 -1 m - 8 PT1

Nr.	Art der Änderung	Datum	Zeichen

FESTSTELLUNGSENTWURF

Straßenbauverwaltung des Landkreises Erding

Straße / Abschn-Nr. / Station:
St2580_140_4,357 bis B388_280_0,542

PROJIS-Nr.:

Unterlage / Blatt-Nr.: 5 / 8 T
Lageplan
Bau-km 7+100 bis Bau-km 8+200
Maßstab: 1 : 1000

Staatsstraße 2331 / Kreisstraße ED 99

Nordumfahrung Erding mit Verlegung der Staatsstraße 2331

Bau-km 0+000 bis Bau-km 8+679,948

1. Tektur aufgestellt:
München, den 08.02.2021
Staatliches Bauamt Freising
Krötz, Baurat

1. Tektur zur Planfeststellung vom 20.08.2014

Plotdatum: 14.12.2019
Plangröße: