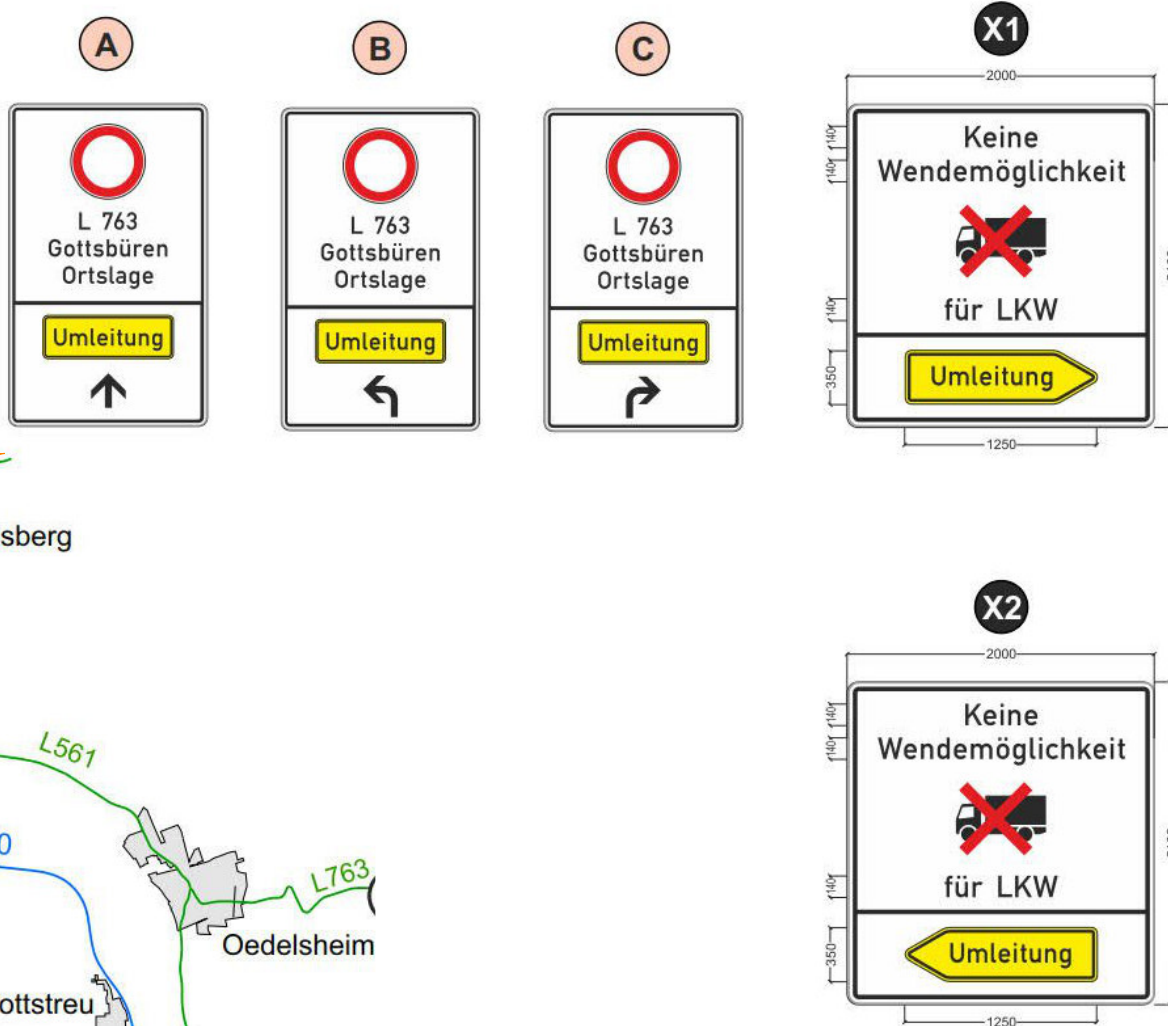
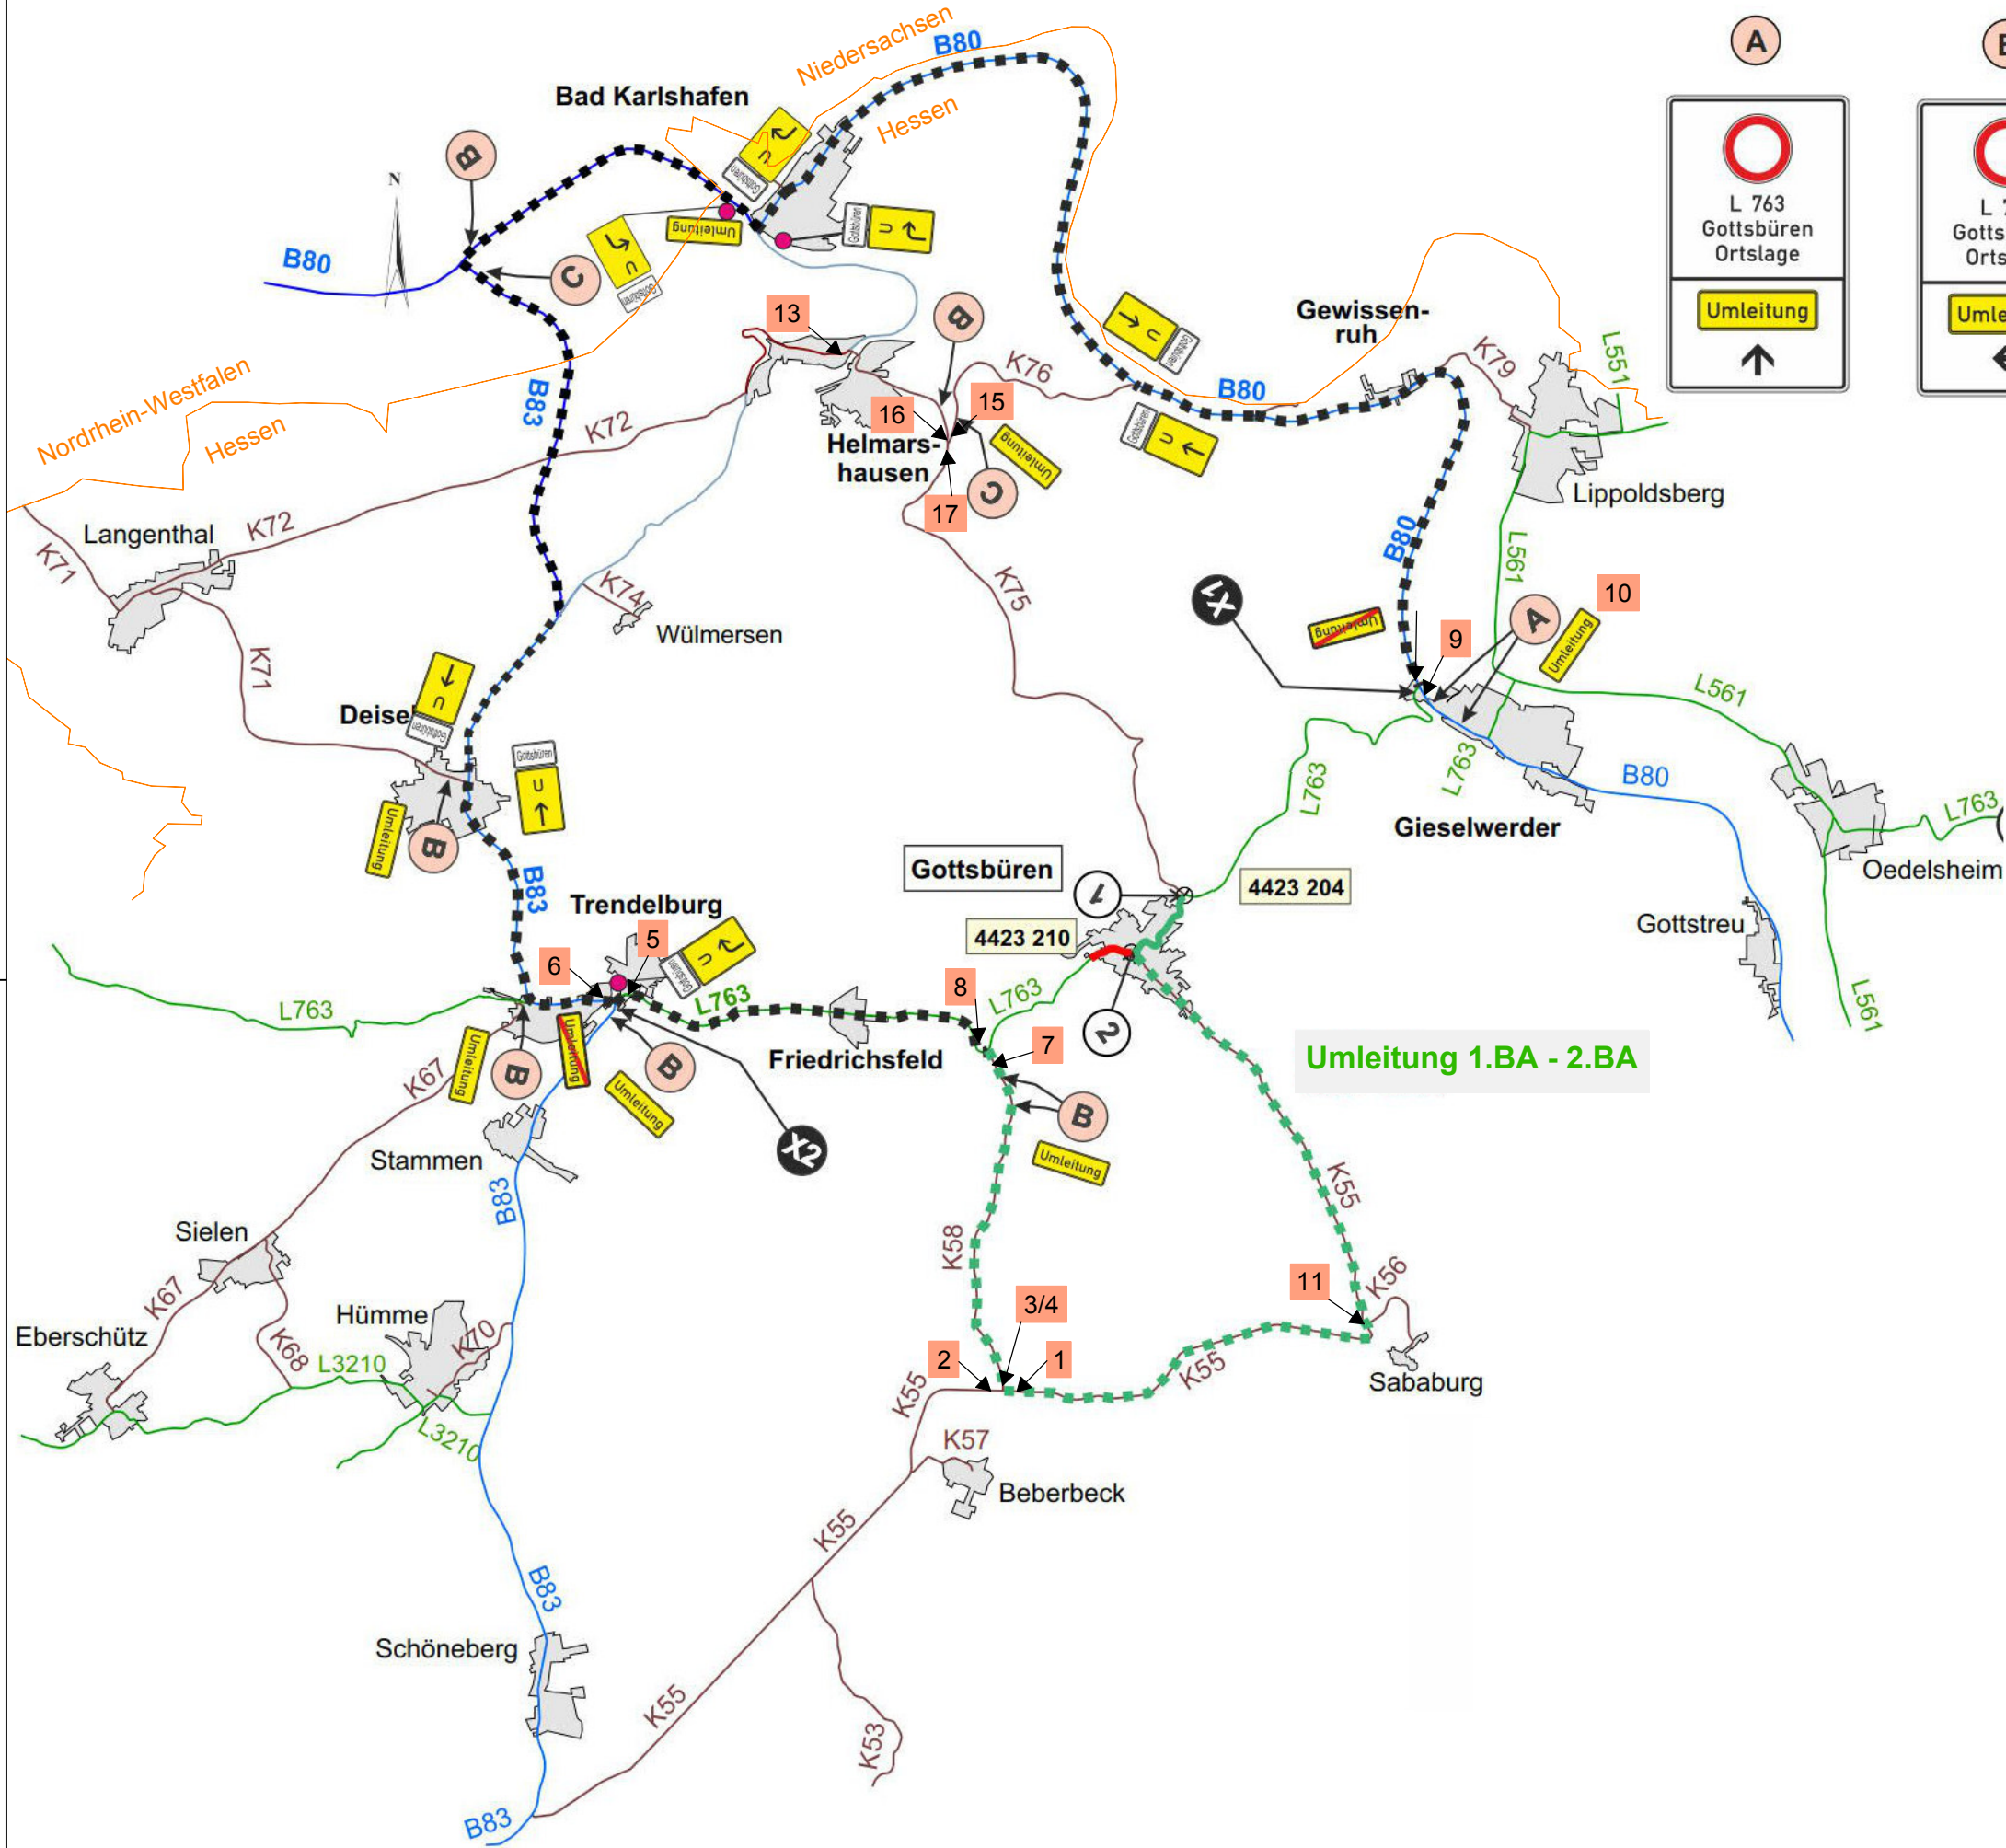
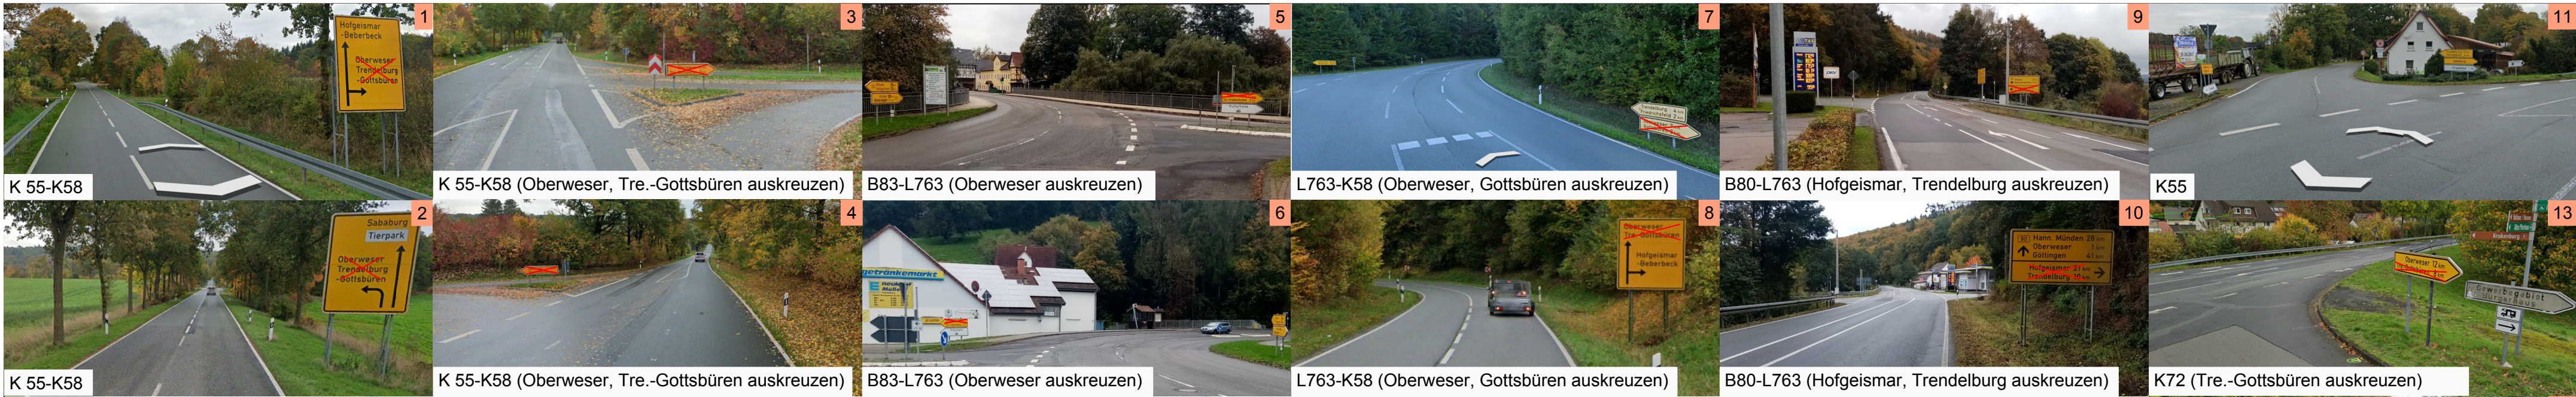


Projekt: Grundhafte Erneuerung der L763 in der OD Gottsbüren			
Darstellung: Überregionaler Umleitungsplan 1 BA - 2 BA.	Projekt Nr.:	22029	
	Blatt Nr.:	AU-1-7-3	
Planungsstand: Umleitungsplan Beschilderung	Maßstab:	o. M.	
	Datum		
	Name		
Auftraggeber:  Stadt Trendelburg Marktplatz 1, 34388 Trendelburg Tel.: 05675/7499-0 / www.trendelburg.de / stadt@trendelburg.de	gezeichnet:	02.02.2024	EK
	geprüft:	02.02.2024	KDD
	Planverfasser:	 Ingenieurbüro Bick Vor dem Schöneberger Tor 7 34369 Hofgeismar Tel.: 05671-3003 / www.ingbuero-bick.de / Bick@ingbuero-bick.de	